


VOORSTEL DE GROEP TPV KJ PLEIN

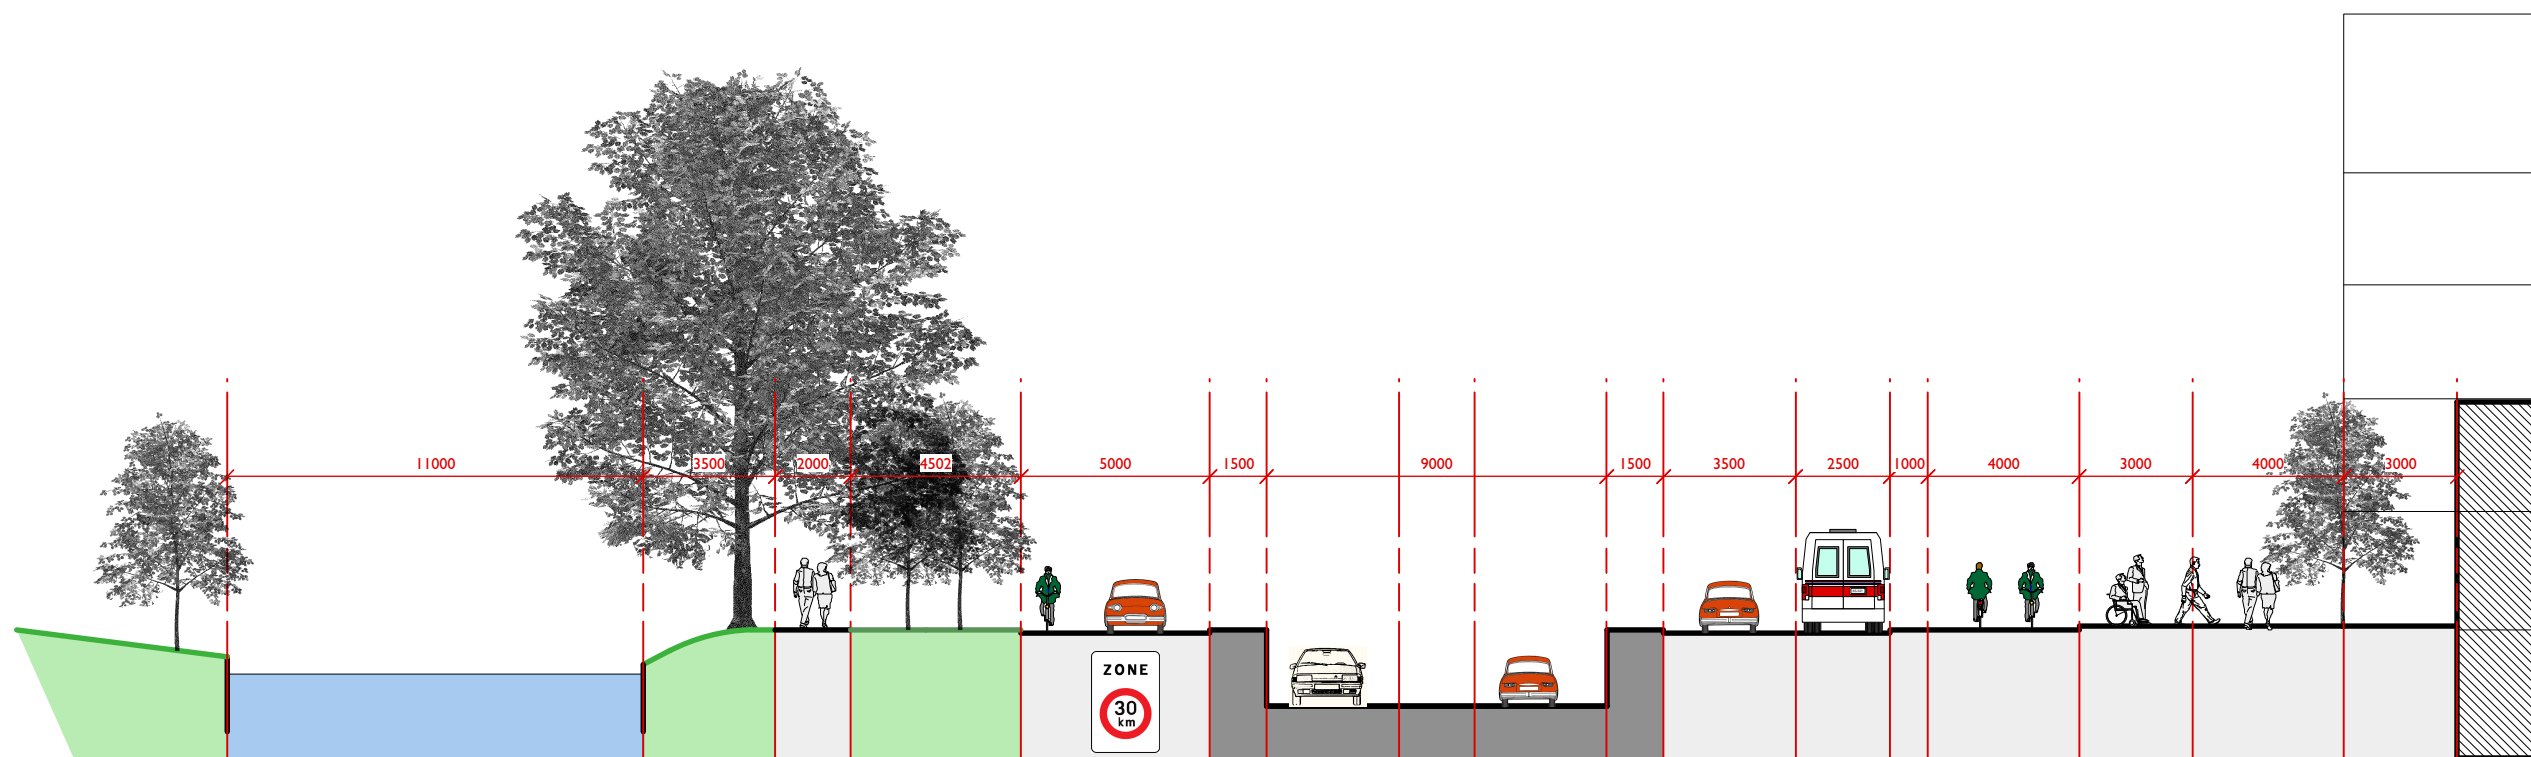

ALTERNATIEF DE GROEP TOV KJ PLEIN

SCALA

Architecten
 Spaarneplein 2
 Postbus 134
 telefoon
 E-mail

ir. mieke bosse, ir. peter drijver
 2501 CC Den Haag
 31(0)70-363 84 76
 postbox@scala-architecten.nl
 www.scala-architecten.nl